



# Gemeinde Lasbek

## Aufhebung der 7. Flächennutzungsplanänderung - Geltungsbereich

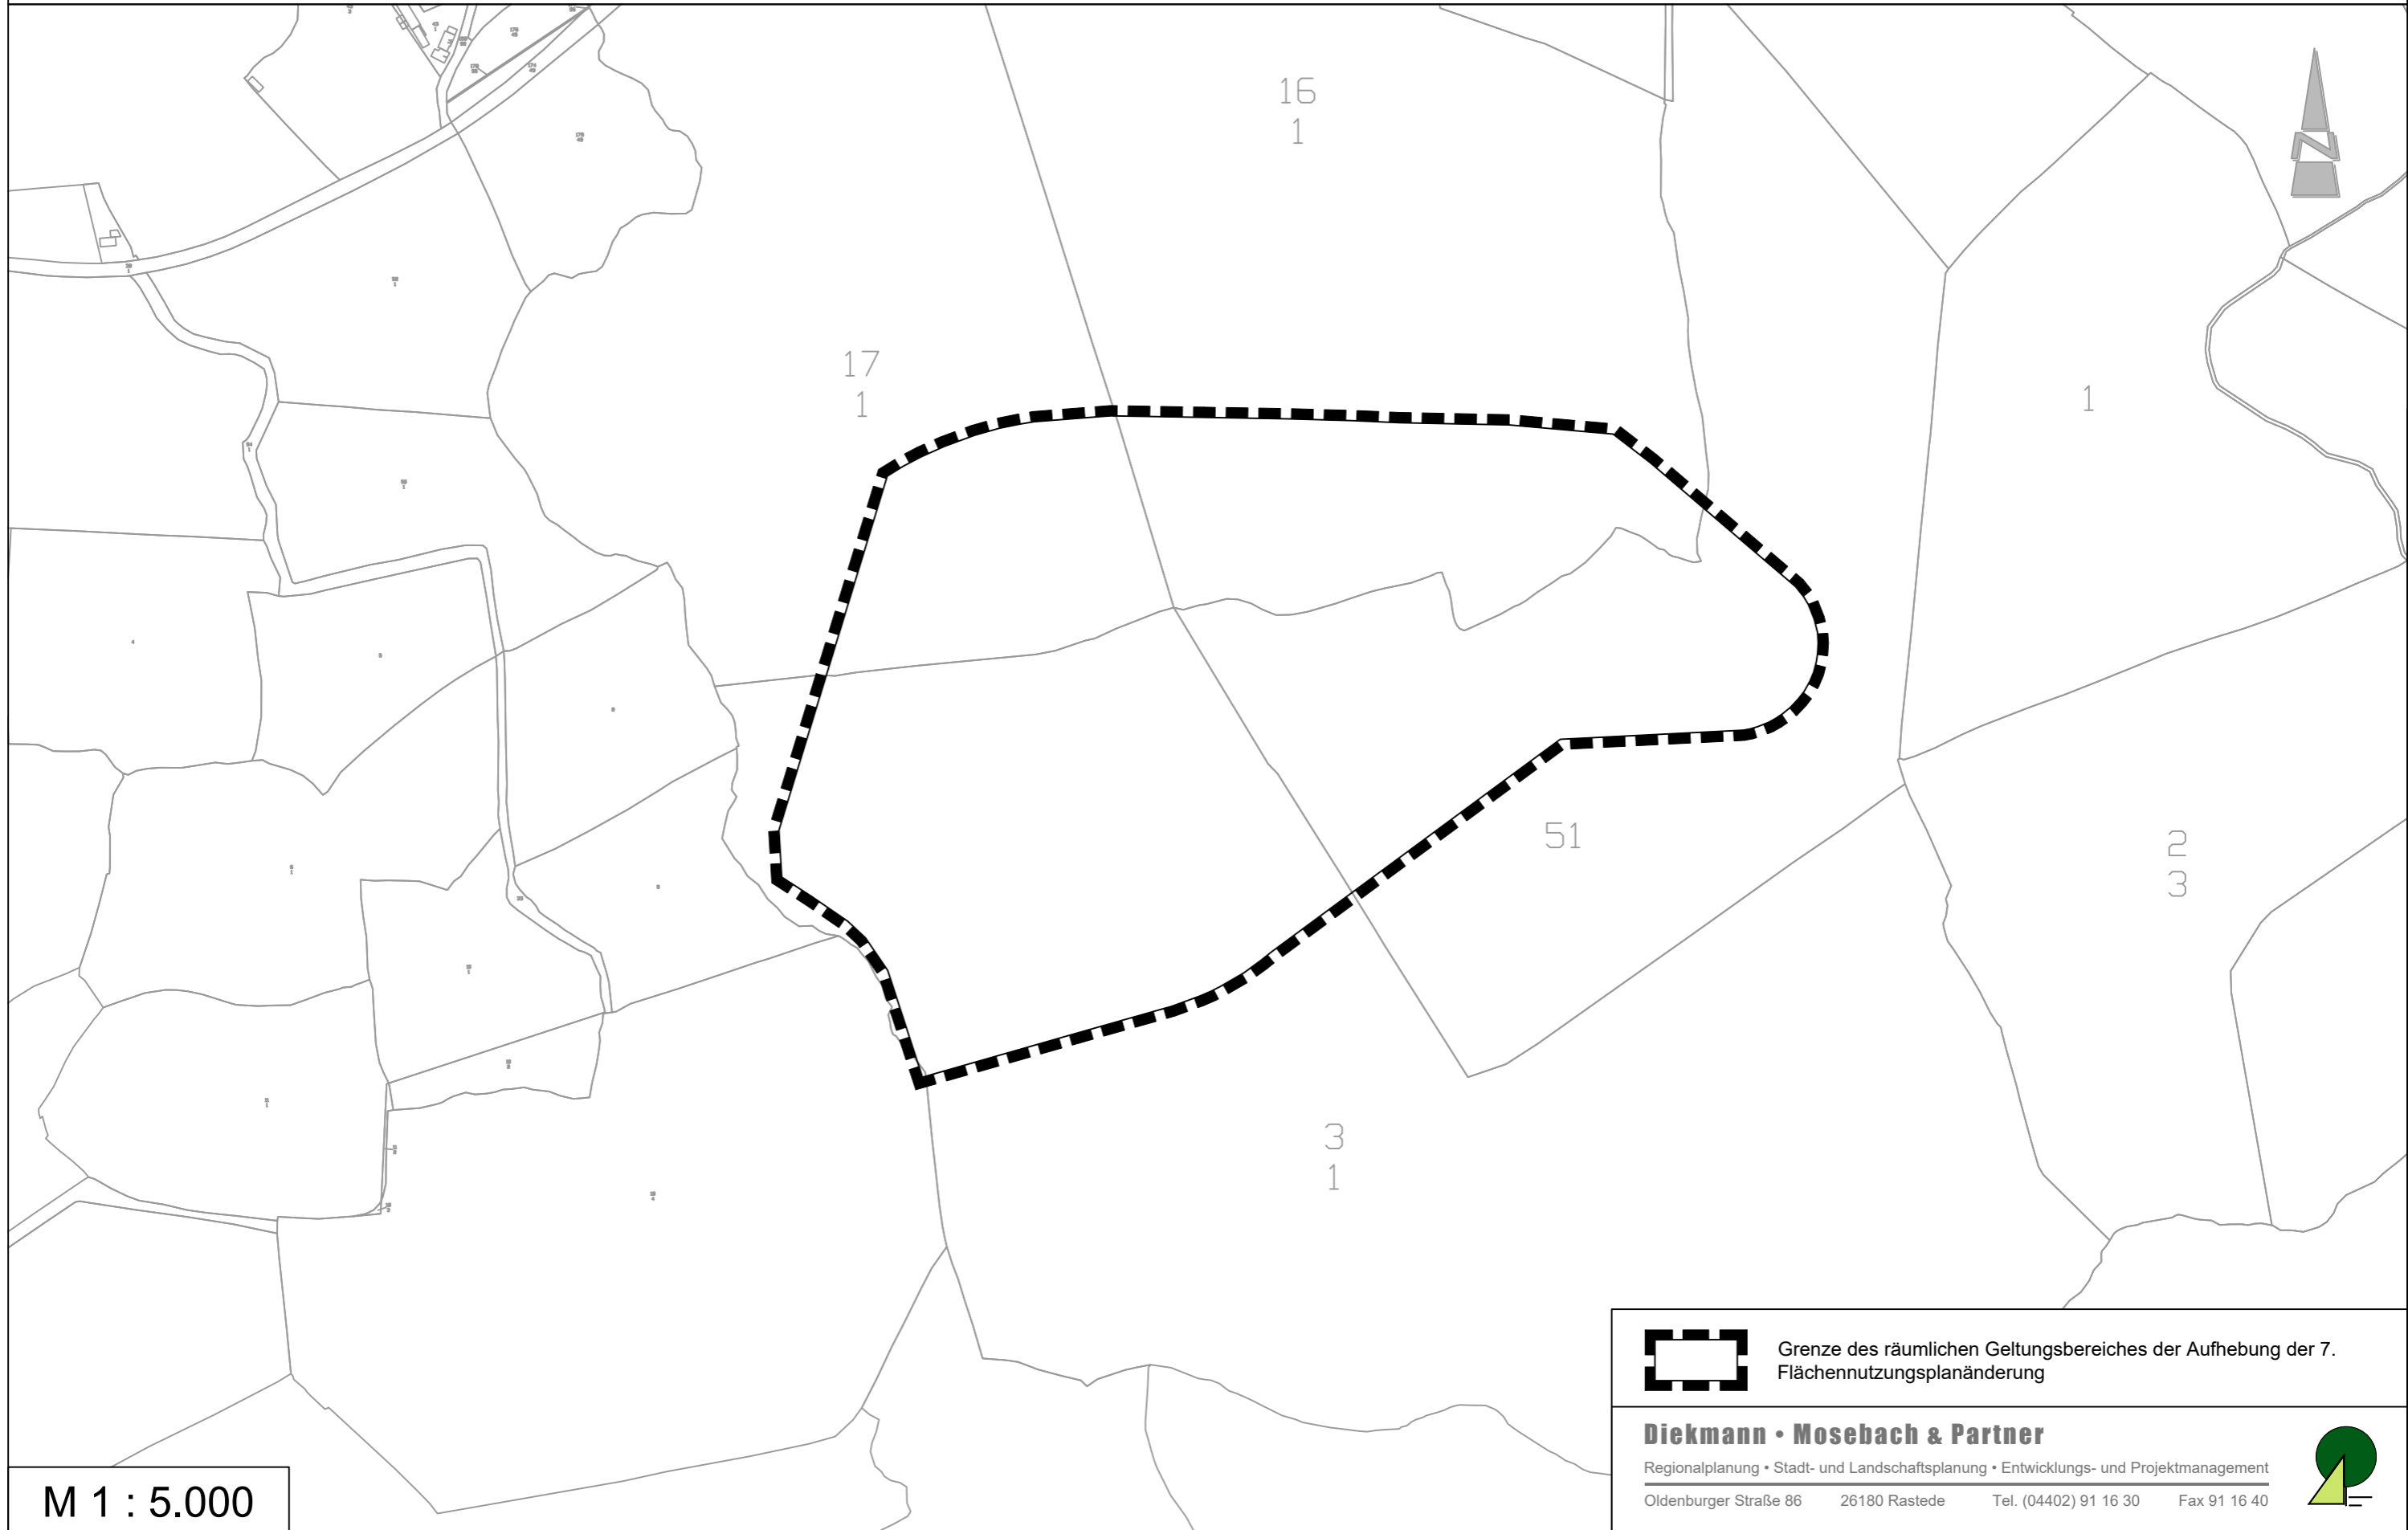

M 1 : 5.000

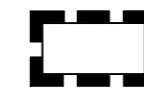

Grenze des räumlichen Geltungsbereiches der Aufhebung der 7. Flächennutzungsplanänderung

**Diekmann • Mosebach & Partner**

Regionalplanung • Stadt- und Landschaftsplanung • Entwicklungs- und Projektmanagement

Oldenburger Straße 86 26180 Rastede Tel. (04402) 91 16 30 Fax 91 16 40

