


Gemeinde Lasbek

Aufhebung des Bebauungsplanes Nr. 5 - Geltungsbereich

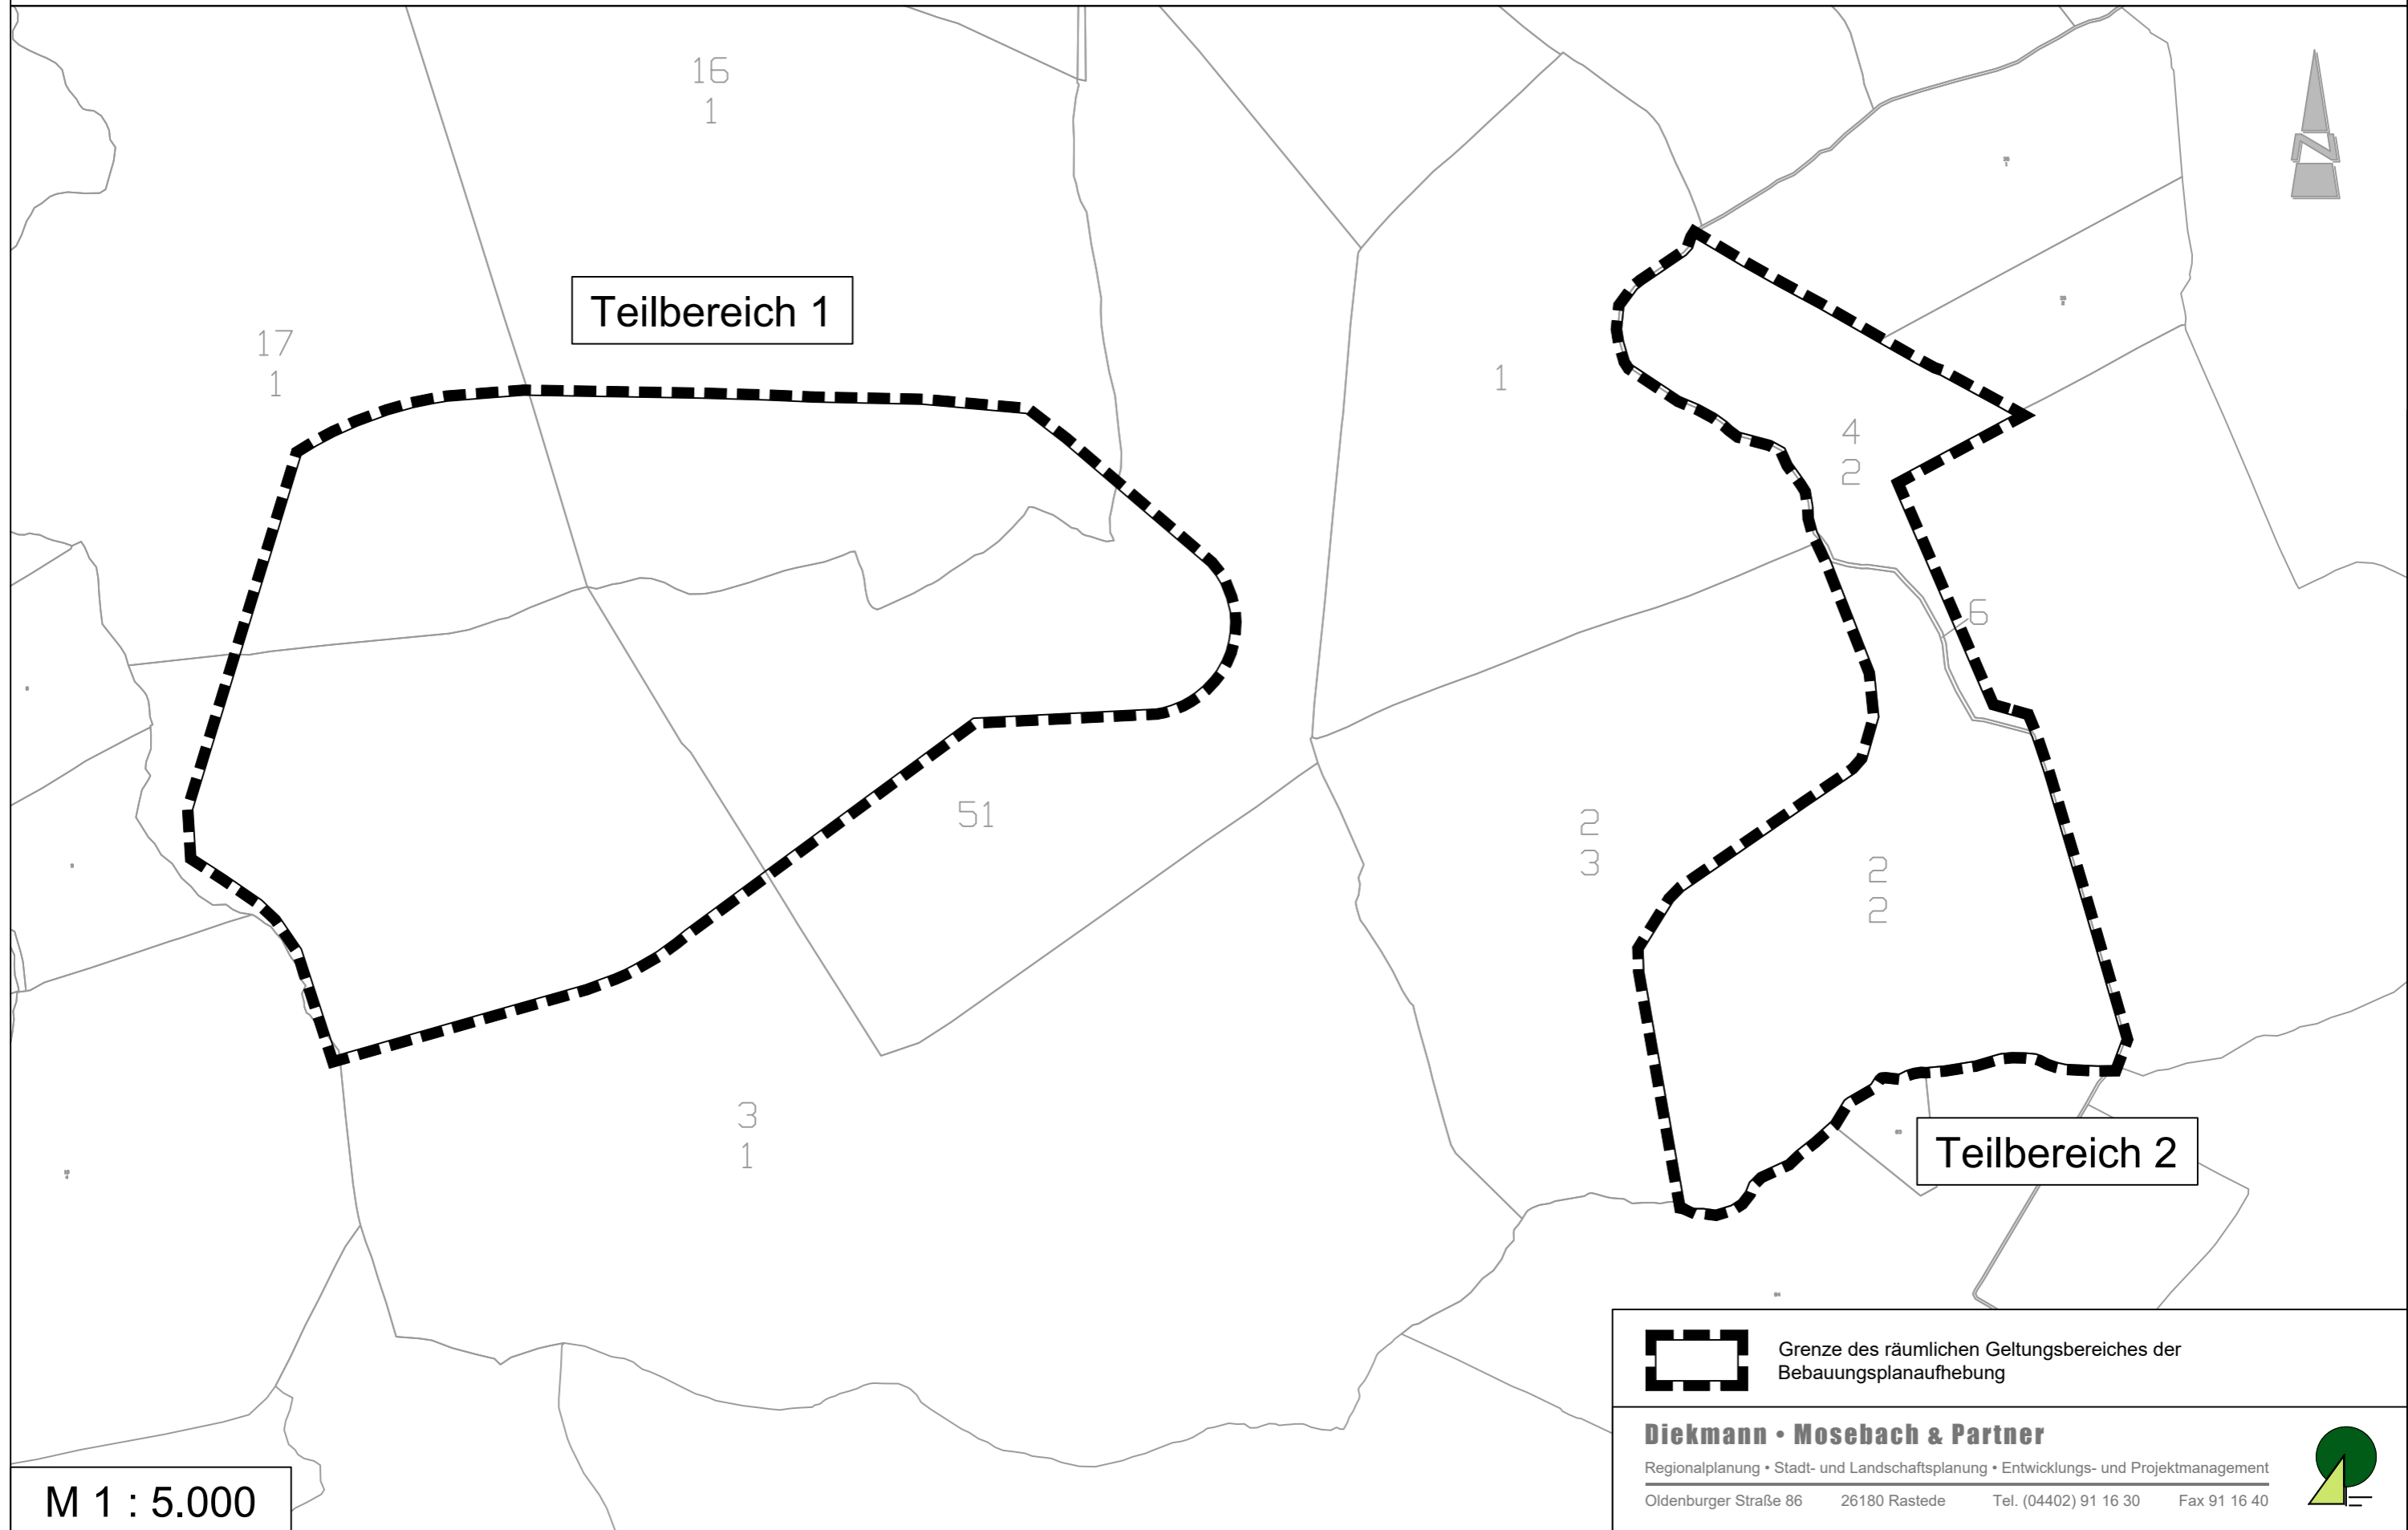

M 1 : 5.000