


Gemeinde Lasbek

15. Änderung des Flächennutzungsplanes "Aufhebung der 7. Flächennutzungsplanänderung"

Es ist die Baunutzungsverordnung (BauNVO) 2017 anzuwenden.

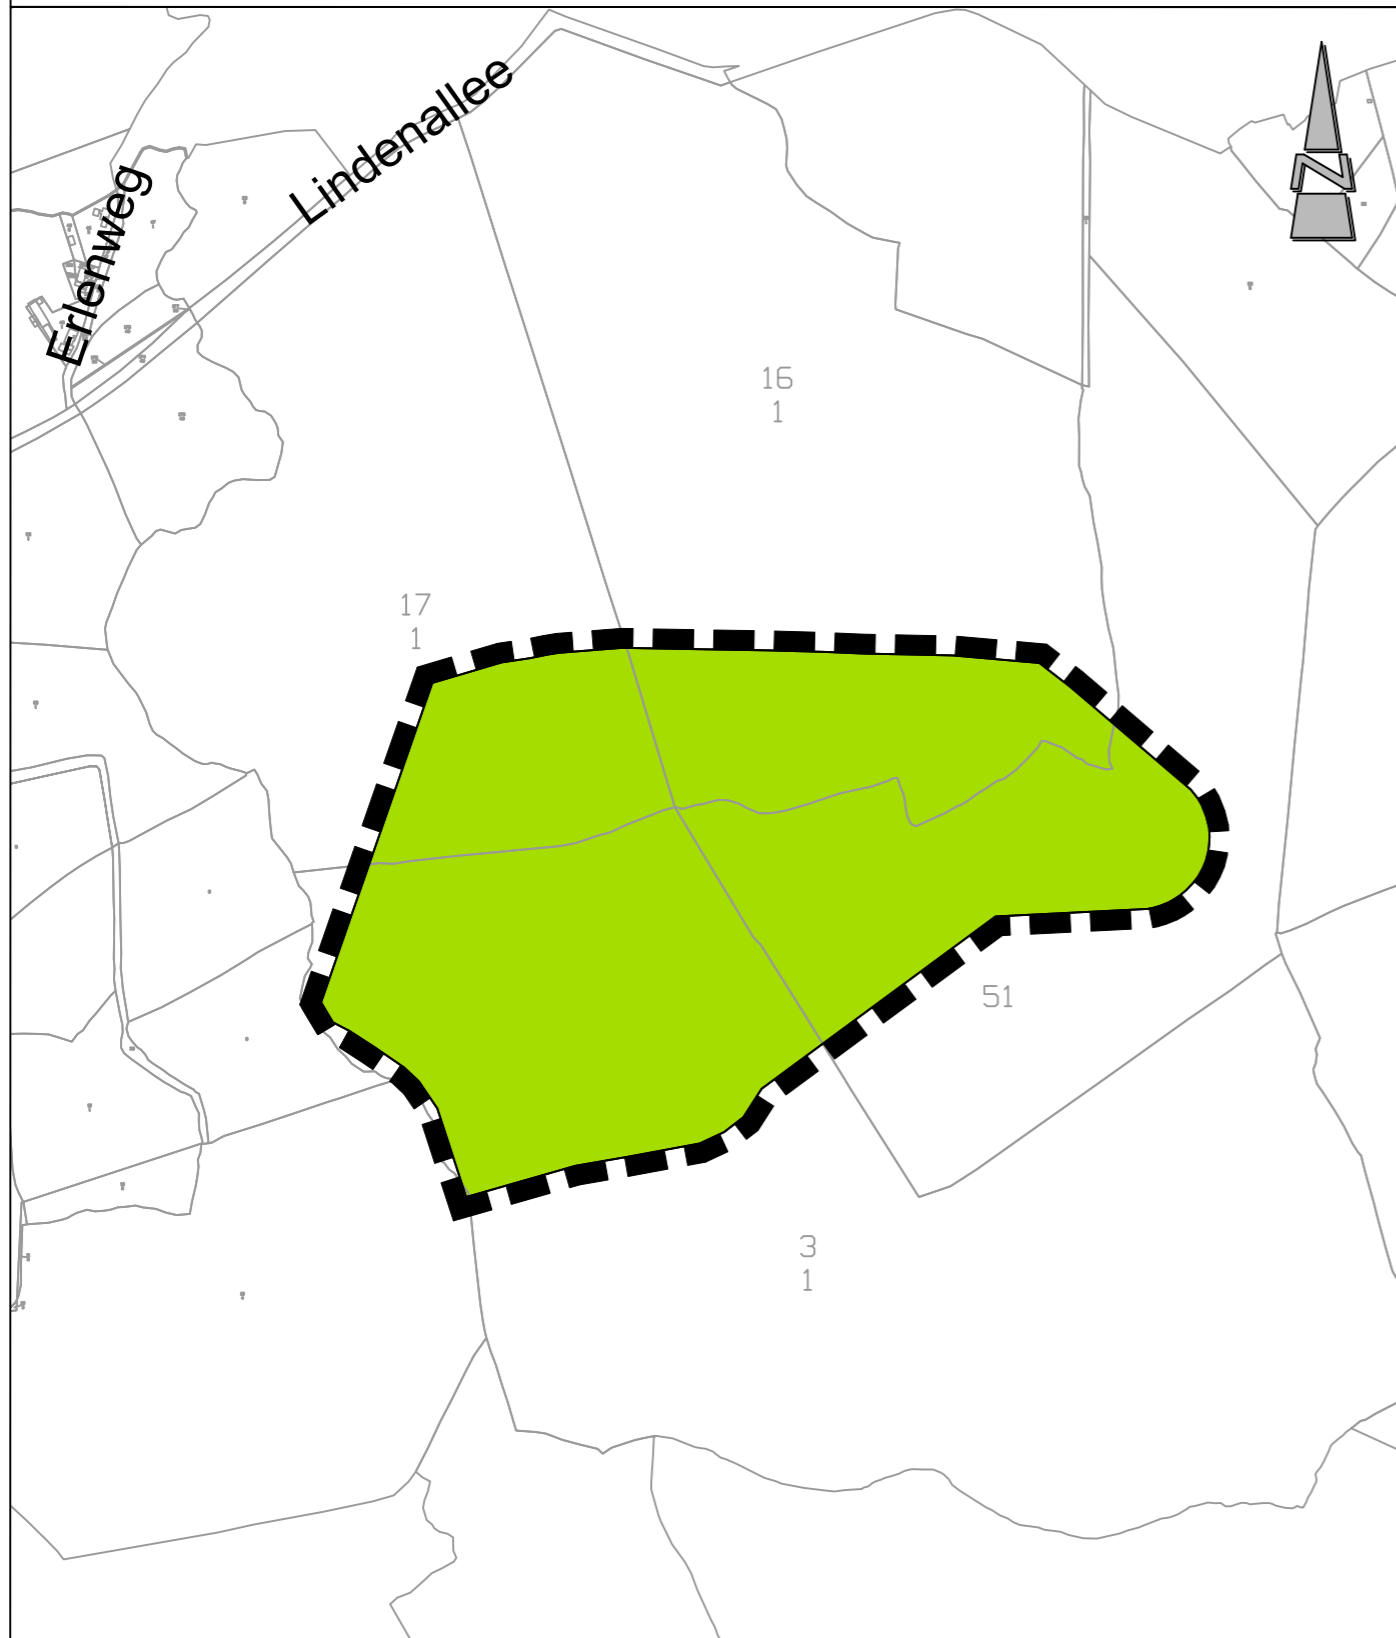

Kartengrundlage: Amtliche Karte 1 : 5.000 (AK5)
Maßstab: 1 : 7.500
Quelle: Auszug aus den Geobasisdaten der Niedersächsischen Vermessungs- und Katasterverwaltung,

© 2021 Landesamt für Vermessung und Geoinformation Schleswig-Holstein (LVermGeo SH)

M 1 : 5.000

Präambel und Ausfertigung

Auf Grund des § 1 Abs. 3 und 8 und des § 10 des Baugesetzbuches (BauGB) i. V. m. § 4 Abs. 1 der Gemeindeordnung für Schleswig-Holstein (GO) und des § 84 der Landesbauordnung für das Land Schleswig-Holstein (LBO), jeweils in der zurzeit geltenden Fassung, hat die Gemeindevertretung der Gemeinde Lasbek in ihrer Sitzung am die 15. Änderung des Flächennutzungsplanes beschlossen.

Lasbek,

(Siegel)

.....
Bürgermeister

Verfahrensvermerke

Der Entwurf der 15. Änderung des Flächennutzungsplanes wurde ausgearbeitet vom Planungsbüro Diekmann • Mosebach & Partner, Rastede.

Aufstellungsbeschluss

Die Gemeindevertretung der Gemeinde Lasbek hat in ihrer Sitzung am die Aufstellung der 15. Änderung des Flächennutzungsplanes beschlossen.
Der Aufstellungsbeschluss ist gemäß § 2 Abs. 1 BauGB vom bis einschließlich zum ortsüblich bekannt gemacht.

Lasbek,

.....
Bürgermeister

Öffentliche Auslegung

Die Gemeindevertretung der Gemeinde Lasbek hat in ihrer Sitzung am dem Entwurf der 15. Änderung des Flächennutzungsplanes und der Begründung zugestimmt und seine öffentliche Auslegung gemäß § 3 Abs. 2 BauGB beschlossen. Ort und Dauer der Auslegung wurden gem. § 3 (2) BauGB am ortsüblich durch die Tageszeitung sowie auf der Internetseite der Gemeinde bekannt gemacht. Der Entwurf der 15. Flächennutzungsplanänderung und der Begründung sowie die wesentlichen, bereits vorliegenden umweltbezogenen Stellungnahmen haben vom bis zum gem. § 3 (2) BauGB öffentlich ausgelegt und war auf der Internetseite der Gemeinde einsehbar.

Lasbek,

.....
Bürgermeister

Feststellungsbeschluss

Die Gemeindevertretung der Gemeinde Lasbek hat nach Prüfung der Stellungnahmen gemäß § 3 Abs. 2 BauGB die 15. Änderung des Flächennutzungsplanes in ihrer Sitzung am beschlossen.

Lasbek,

.....
Bürgermeister

Genehmigung

Die 22. Änderung des Flächennutzungsplanes ist mit Verfügung (Az.:) vom heutigen Tage unter Auflagen / mit Maßgaben / Ausnahme der durch kenntlich gemachten Teile gemäß § 6 BauGB genehmigt.

.....
Kreis Stormarn
Im Auftrage

Beitrittsbeschluss

Die Gemeindevertretung der Gemeinde Lasbek ist den in der Genehmigungsverfügung vom (Az.: s.o.) aufgeführten Maßgaben/Auflagen/Ausnahmen in ihrer Sitzung am beigetreten. Der betroffenen Öffentlichkeit sowie den berührten Behörden und sonstigen Trägern öffentlicher Belange wurde mit Schreiben vom gemäß § 4a Abs. 3, Satz 4 BauGB Gelegenheit zur Stellungnahme bis zum gegeben.
Ort und Dauer der öffentlichen Auslegung wurden am ortsüblich bekanntgemacht.
Die 15. Änderung des Flächennutzungsplanes und die Begründung haben wegen der Maßgaben/Auflagen gemäß § 4a Abs. 3, Satz 1 i. V. m. § 3 Abs. 2 BauGB vom bis öffentlich ausgelegt.

Lasbek,

.....
Bürgermeister

Inkrafttreten

Die Erteilung der Genehmigung der 15. Änderung des Flächennutzungsplanes ist gemäß § 6 Abs. 5 BauGB am im Amtsblatt Nr. für den Kreis Stormarn bekannt gemacht worden.
Die 15. Änderung des Flächennutzungsplanes ist damit am wirksam geworden.

Lasbek,

.....
Bürgermeister

Verletzung von Vorschriften

Innerhalb von einem Jahr nach Wirksamwerden der 15. Änderung des Flächennutzungsplanes ist die Verletzung von Vorschriften beim Zustandekommen der 15. Änderung des Flächennutzungsplanes und der Begründung nicht geltend gemacht worden.

Lasbek,

.....
Bürgermeister

Planzeichenerklärung

1. Flächen für Landwirtschaft und Wald



Fläche für die Landwirtschaft

2. Sonstige Planzeichen



Grenze des räumlichen Geltungsbereiches

Gemeinde Lasbek
Kreis Stormarn

15. Änderung des Flächennutzungsplanes
"Aufhebung der 7. Flächennutzungsplan-
änderung"

Entwurf

09.05.2022

Diekmann • Mosebach & Partner

Regionalplanung • Stadt- und Landschaftsplanung • Entwicklungs- und Projektmanagement

Oldenburger Straße 86 26180 Rastede Tel. (04402) 91 16 30 Fax 91 16 40

